




COMUNE DI BORDIGHERA
Provincia di Imperia

QUADRO DI UNIONE

PROGETTO COMUNALE DI UTILIZZO
DELLE AREE DEMANIALI MARITTIME

STATO DI PROGETTO-ALLEGATO B

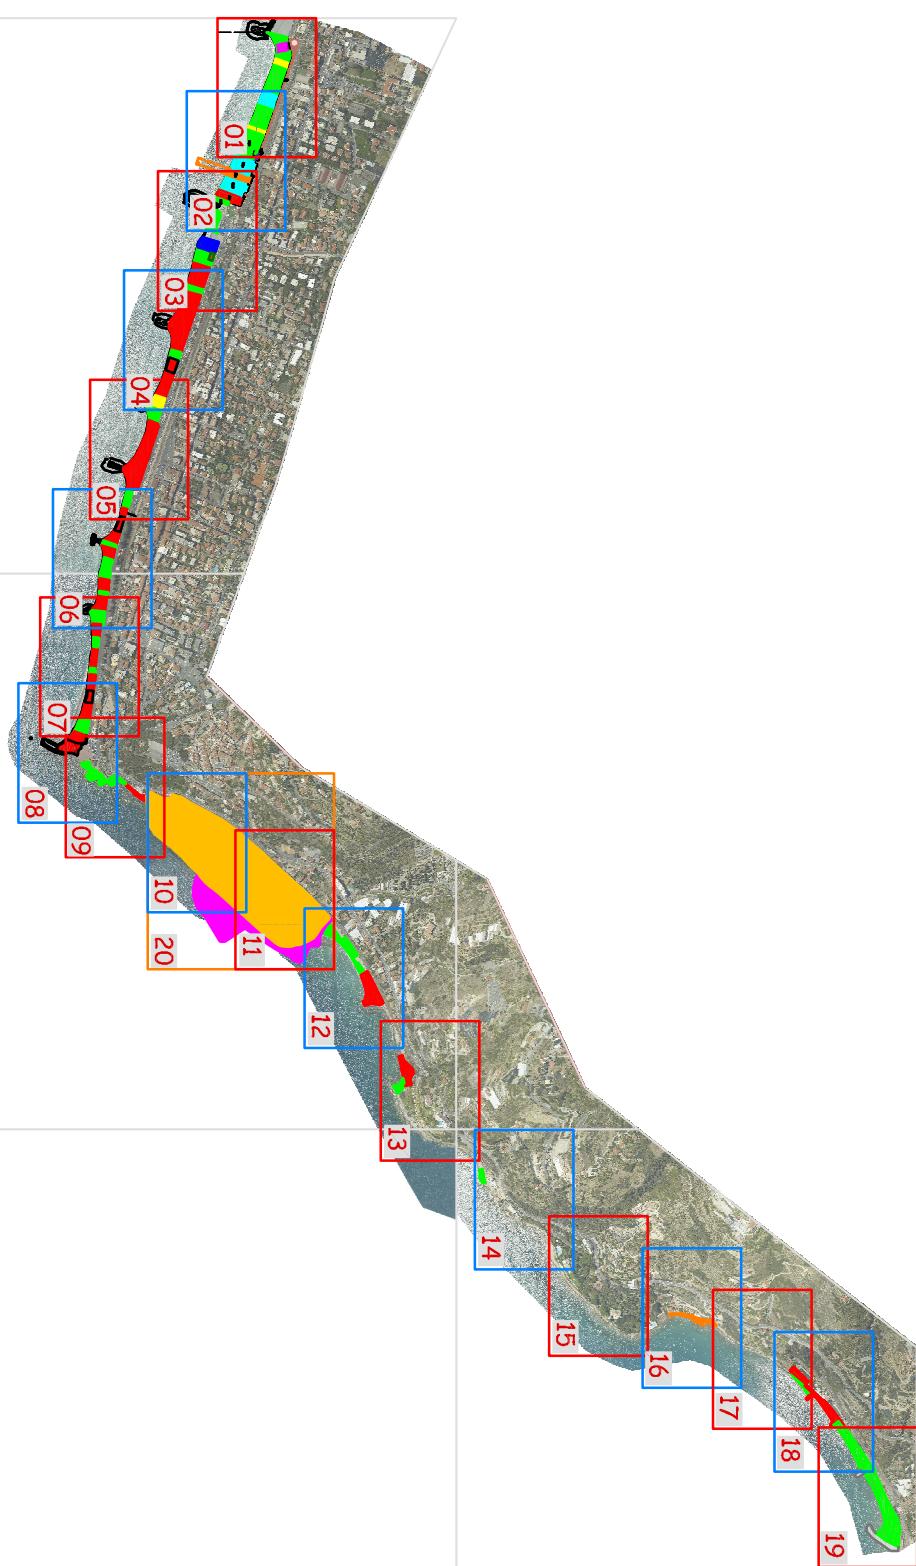

DATA: 12/04/2012
SCALA 1:1000

Il Funzionario amministrativo
Dott. Marco Carria