


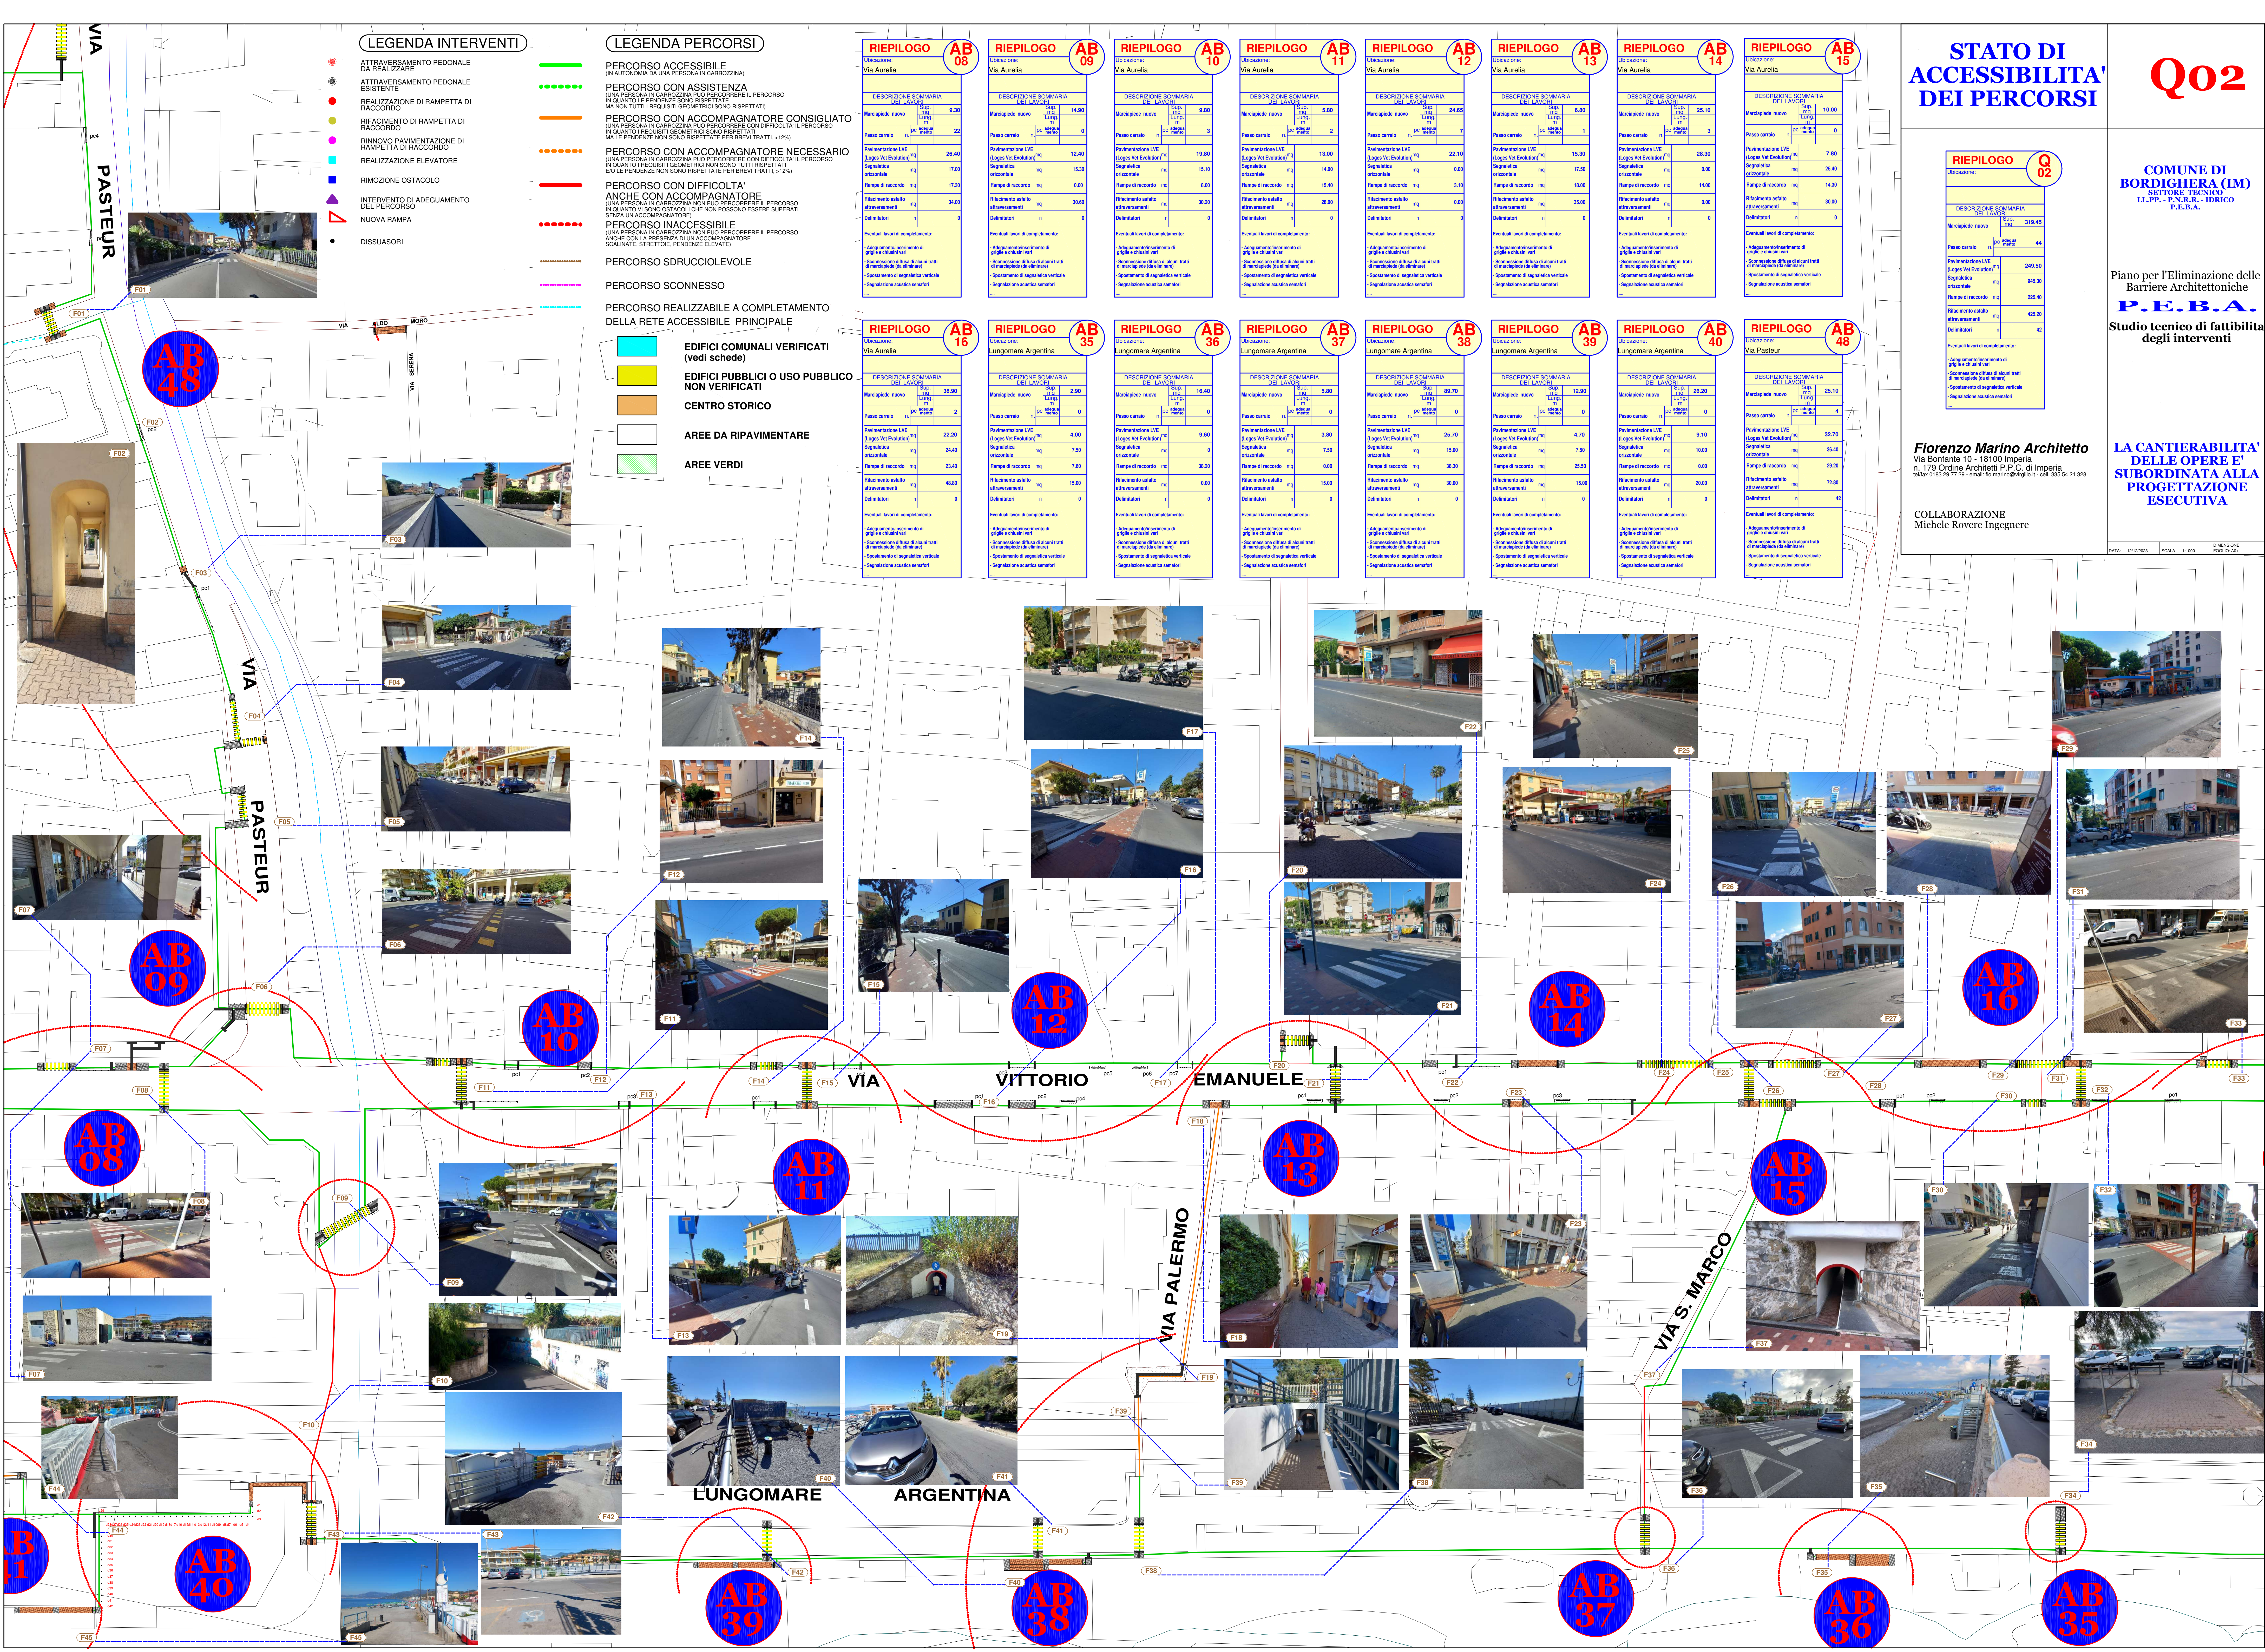

LEGENDA INTERVENTI

- ATTRAVERSAMENTO PEDONALE DA REALIZZARE
- ATTRAVERSAMENTO PEDONALE ESISTENTE
- REALIZZAZIONE DI RAMPETTA DI RACCORDO
- RIFACIMENTO DI RAMPETTA DI RACCORDO
- RINNOVO PAVIMENTAZIONE DI RAMPETTA DI RACCORDO
- REALIZZAZIONE ELEVATORE
- RIMOZIONE OSTACOLO
- INTERVENTO DI ADEGUAMENTO DEL PERCORSO
- NUOVA RAMPA
- DISSUASORI

LEGENDA PERCORSI

- PERCORSO ACCESSIBILE (UN'AUTOCARROZZA O UNA PERSONA IN CARROZZINA)
- PERCORSO CON ASSISTENZA (UNA PERSONA IN CARROZZINA PUO' PERCORRERE IL PERCORSO IN QUANTO LE PENDENZE SONO RISPETTATE MA NON TUTTI I REQUISITI GEOMETRICI SONO RISPETTATI)
- PERCORSO CON ACCOMPAGNATORE CONSIGLIATO (UNA PERSONA IN CARROZZINA NON PUO' PERCORRERE IL PERCORSO IN QUANTO I REQUISITI GEOMETRICI NON SONO TUTTI RISPETTATI MA LE PENDENZE NON SONO RISPETTATE PER BREVI TRATTI, <12%)
- PERCORSO CON ACCOMPAGNATORE NECESSARIO (UNA PERSONA IN CARROZZINA NON PUO' PERCORRERE IL PERCORSO IN QUANTO VI SONO OSTACOLI CHE NON POSSONO ESSERE SUPERATI SENZA UN ACCOMPAGNATORE)
- PERCORSO CON DIFFICOLTA' ANCHE CON ACCOMPAGNATORE (UNA PERSONA IN CARROZZINA NON PUO' PERCORRERE IL PERCORSO ANCHE CON LA PRESENZA DI UN ACCOMPAGNATORE)
- PERCORSO INACCESSIBILE (UNA PERSONA IN CARROZZINA NON PUO' PERCORRERE IL PERCORSO ANCHE CON LA PRESENZA DI UN ACCOMPAGNATORE)
- PERCORSO SDRUCIOLEVOLE
- PERCORSO SCONNESSO

- EDIFICI COMUNALI VERIFICATI (vedi schede)
- EDIFICI PUBBLICI O USO PUBBLICO NON VERIFICATI
- CENTRO STORICO
- AREE DA RIPAVIMENTARE
- AREE VERDI

|                                                                       |             |
|-----------------------------------------------------------------------|-------------|
| RIEPILOGO                                                             | AB 08       |
| Ubicazione:                                                           | Via Aurelia |
| DESCRIZIONE SOMMARIA DEL LAVORO                                       |             |
| Marciapiede nuovo                                                     | 9,30        |
| Passo carraio                                                         | 22          |
| Pavimentazione LVE (Loges Vet Evolution)                              | 25,40       |
| Segnaletica orizzontale                                               | 17,00       |
| Rampa di raccordo                                                     | 17,30       |
| Rilasciamento semafori                                                | 34,00       |
| Delimitatori                                                          | 0           |
| Eventuali lavori di completamento:                                    |             |
| - Adeguamento trattamento di griglia e chiusure vie                   |             |
| - Sconnessione diffusa di alcuni tratti di marciapiede (da eliminare) |             |
| - Spostamento di segnaletica verticale                                |             |
| - Segnaletica acustica semafori                                       |             |

|                                                                       |             |
|-----------------------------------------------------------------------|-------------|
| RIEPILOGO                                                             | AB 09       |
| Ubicazione:                                                           | Via Aurelia |
| DESCRIZIONE SOMMARIA DEL LAVORO                                       |             |
| Marciapiede nuovo                                                     | 14,90       |
| Passo carraio                                                         | 0           |
| Pavimentazione LVE (Loges Vet Evolution)                              | 12,40       |
| Segnaletica orizzontale                                               | 15,30       |
| Rampa di raccordo                                                     | 0,00        |
| Rilasciamento semafori                                                | 30,80       |
| Delimitatori                                                          | 0           |
| Eventuali lavori di completamento:                                    |             |
| - Adeguamento trattamento di griglia e chiusure vie                   |             |
| - Sconnessione diffusa di alcuni tratti di marciapiede (da eliminare) |             |
| - Spostamento di segnaletica verticale                                |             |
| - Segnaletica acustica semafori                                       |             |

|                                                                       |             |
|-----------------------------------------------------------------------|-------------|
| RIEPILOGO                                                             | AB 10       |
| Ubicazione:                                                           | Via Aurelia |
| DESCRIZIONE SOMMARIA DEL LAVORO                                       |             |
| Marciapiede nuovo                                                     | 9,60        |
| Passo carraio                                                         | 3           |
| Pavimentazione LVE (Loges Vet Evolution)                              | 13,00       |
| Segnaletica orizzontale                                               | 14,00       |
| Rampa di raccordo                                                     | 0,00        |
| Rilasciamento semafori                                                | 28,50       |
| Delimitatori                                                          | 0           |
| Eventuali lavori di completamento:                                    |             |
| - Adeguamento trattamento di griglia e chiusure vie                   |             |
| - Sconnessione diffusa di alcuni tratti di marciapiede (da eliminare) |             |
| - Spostamento di segnaletica verticale                                |             |
| - Segnaletica acustica semafori                                       |             |

|                                                                       |             |
|-----------------------------------------------------------------------|-------------|
| RIEPILOGO                                                             | AB 11       |
| Ubicazione:                                                           | Via Aurelia |
| DESCRIZIONE SOMMARIA DEL LAVORO                                       |             |
| Marciapiede nuovo                                                     | 5,60        |
| Passo carraio                                                         | 2           |
| Pavimentazione LVE (Loges Vet Evolution)                              | 22,10       |
| Segnaletica orizzontale                                               | 0,00        |
| Rampa di raccordo                                                     | 3,10        |
| Rilasciamento semafori                                                | 28,50       |
| Delimitatori                                                          | 0           |
| Eventuali lavori di completamento:                                    |             |
| - Adeguamento trattamento di griglia e chiusure vie                   |             |
| - Sconnessione diffusa di alcuni tratti di marciapiede (da eliminare) |             |
| - Spostamento di segnaletica verticale                                |             |
| - Segnaletica acustica semafori                                       |             |

|                                                                       |             |
|-----------------------------------------------------------------------|-------------|
| RIEPILOGO                                                             | AB 12       |
| Ubicazione:                                                           | Via Aurelia |
| DESCRIZIONE SOMMARIA DEL LAVORO                                       |             |
| Marciapiede nuovo                                                     | 24,60       |
| Passo carraio                                                         | 7           |
| Pavimentazione LVE (Loges Vet Evolution)                              | 15,30       |
| Segnaletica orizzontale                                               | 0,00        |
| Rampa di raccordo                                                     | 18,00       |
| Rilasciamento semafori                                                | 30,50       |
| Delimitatori                                                          | 0           |
| Eventuali lavori di completamento:                                    |             |
| - Adeguamento trattamento di griglia e chiusure vie                   |             |
| - Sconnessione diffusa di alcuni tratti di marciapiede (da eliminare) |             |
| - Spostamento di segnaletica verticale                                |             |
| - Segnaletica acustica semafori                                       |             |

|                                                                       |             |
|-----------------------------------------------------------------------|-------------|
| RIEPILOGO                                                             | AB 13       |
| Ubicazione:                                                           | Via Aurelia |
| DESCRIZIONE SOMMARIA DEL LAVORO                                       |             |
| Marciapiede nuovo                                                     | 6,60        |
| Passo carraio                                                         | 1           |
| Pavimentazione LVE (Loges Vet Evolution)                              | 28,30       |
| Segnaletica orizzontale                                               | 0,00        |
| Rampa di raccordo                                                     | 14,00       |
| Rilasciamento semafori                                                | 0,00        |
| Delimitatori                                                          | 0           |
| Eventuali lavori di completamento:                                    |             |
| - Adeguamento trattamento di griglia e chiusure vie                   |             |
| - Sconnessione diffusa di alcuni tratti di marciapiede (da eliminare) |             |
| - Spostamento di segnaletica verticale                                |             |
| - Segnaletica acustica semafori                                       |             |

|                                                                       |             |
|-----------------------------------------------------------------------|-------------|
| RIEPILOGO                                                             | AB 14       |
| Ubicazione:                                                           | Via Aurelia |
| DESCRIZIONE SOMMARIA DEL LAVORO                                       |             |
| Marciapiede nuovo                                                     | 25,10       |
| Passo carraio                                                         | 3           |
| Pavimentazione LVE (Loges Vet Evolution)                              | 28,30       |
| Segnaletica orizzontale                                               | 0,00        |
| Rampa di raccordo                                                     | 14,00       |
| Rilasciamento semafori                                                | 0,00        |
| Delimitatori                                                          | 0           |
| Eventuali lavori di completamento:                                    |             |
| - Adeguamento trattamento di griglia e chiusure vie                   |             |
| - Sconnessione diffusa di alcuni tratti di marciapiede (da eliminare) |             |
| - Spostamento di segnaletica verticale                                |             |
| - Segnaletica acustica semafori                                       |             |

|                                                                       |             |
|-----------------------------------------------------------------------|-------------|
| RIEPILOGO                                                             | AB 15       |
| Ubicazione:                                                           | Via Aurelia |
| DESCRIZIONE SOMMARIA DEL LAVORO                                       |             |
| Marciapiede nuovo                                                     | 10,00       |
| Passo carraio                                                         | 0           |
| Pavimentazione LVE (Loges Vet Evolution)                              | 7,80        |
| Segnaletica orizzontale                                               | 25,40       |
| Rampa di raccordo                                                     | 14,30       |
| Rilasciamento semafori                                                | 30,00       |
| Delimitatori                                                          | 0           |
| Eventuali lavori di completamento:                                    |             |
| - Adeguamento trattamento di griglia e chiusure vie                   |             |
| - Sconnessione diffusa di alcuni tratti di marciapiede (da eliminare) |             |
| - Spostamento di segnaletica verticale                                |             |
| - Segnaletica acustica semafori                                       |             |

|                                                                       |             |
|-----------------------------------------------------------------------|-------------|
| RIEPILOGO                                                             | AB 16       |
| Ubicazione:                                                           | Via Aurelia |
| DESCRIZIONE SOMMARIA DEL LAVORO                                       |             |
| Marciapiede nuovo                                                     | 38,90       |
| Passo carraio                                                         | 2           |
| Pavimentazione LVE (Loges Vet Evolution)                              | 22,20       |
| Segnaletica orizzontale                                               | 24,40       |
| Rampa di raccordo                                                     | 23,40       |
| Rilasciamento semafori                                                | 48,60       |
| Delimitatori                                                          | 0           |
| Eventuali lavori di completamento:                                    |             |
| - Adeguamento trattamento di griglia e chiusure vie                   |             |
| - Sconnessione diffusa di alcuni tratti di marciapiede (da eliminare) |             |
| - Spostamento di segnaletica verticale                                |             |
| - Segnaletica acustica semafori                                       |             |

|                                                                       |                     |
|-----------------------------------------------------------------------|---------------------|
| RIEPILOGO                                                             | AB 35               |
| Ubicazione:                                                           | Lungomare Argentina |
| DESCRIZIONE SOMMARIA DEL LAVORO                                       |                     |
| Marciapiede nuovo                                                     | 2,90                |
| Passo carraio                                                         | 0                   |
| Pavimentazione LVE (Loges Vet Evolution)                              | 4,00                |
| Segnaletica orizzontale                                               | 7,50                |
| Rampa di raccordo                                                     | 7,60                |
| Rilasciamento semafori                                                | 15,00               |
| Delimitatori                                                          | 0                   |
| Eventuali lavori di completamento:                                    |                     |
| - Adeguamento trattamento di griglia e chiusure vie                   |                     |
| - Sconnessione diffusa di alcuni tratti di marciapiede (da eliminare) |                     |
| - Spostamento di segnaletica verticale                                |                     |
| - Segnaletica acustica semafori                                       |                     |

|                                                                       |                     |
|-----------------------------------------------------------------------|---------------------|
| RIEPILOGO                                                             | AB 36               |
| Ubicazione:                                                           | Lungomare Argentina |
| DESCRIZIONE SOMMARIA DEL LAVORO                                       |                     |
| Marciapiede nuovo                                                     | 16,40               |
| Passo carraio                                                         | 0                   |
| Pavimentazione LVE (Loges Vet Evolution)                              | 9,60                |
| Segnaletica orizzontale                                               | 9                   |
| Rampa di raccordo                                                     | 38,30               |
| Rilasciamento semafori                                                | 0,00                |
| Delimitatori                                                          | 0                   |
| Eventuali lavori di completamento:                                    |                     |
| - Adeguamento trattamento di griglia e chiusure vie                   |                     |
| - Sconnessione diffusa di alcuni tratti di marciapiede (da eliminare) |                     |
| - Spostamento di segnaletica verticale                                |                     |
| - Segnaletica acustica semafori                                       |                     |

|                                                                       |                     |
|-----------------------------------------------------------------------|---------------------|
| RIEPILOGO                                                             | AB 37               |
| Ubicazione:                                                           | Lungomare Argentina |
| DESCRIZIONE SOMMARIA DEL LAVORO                                       |                     |
| Marciapiede nuovo                                                     | 5,80                |
| Passo carraio                                                         | 0                   |
| Pavimentazione LVE (Loges Vet Evolution)                              | 3,90                |
| Segnaletica orizzontale                                               | 7,50                |
| Rampa di raccordo                                                     | 0,00                |
| Rilasciamento semafori                                                | 15,00               |
| Delimitatori                                                          | 0                   |
| Eventuali lavori di completamento:                                    |                     |
| - Adeguamento trattamento di griglia e chiusure vie                   |                     |
| - Sconnessione diffusa di alcuni tratti di marciapiede (da eliminare) |                     |
| - Spostamento di segnaletica verticale                                |                     |
| - Segnaletica acustica semafori                                       |                     |

|                                                                       |                     |
|-----------------------------------------------------------------------|---------------------|
| RIEPILOGO                                                             | AB 38               |
| Ubicazione:                                                           | Lungomare Argentina |
| DESCRIZIONE SOMMARIA DEL LAVORO                                       |                     |
| Marciapiede nuovo                                                     | 89,70               |
| Passo carraio                                                         | 0                   |
| Pavimentazione LVE (Loges Vet Evolution)                              | 25,70               |
| Segnaletica orizzontale                                               | 15,00               |
| Rampa di raccordo                                                     | 38,30               |
| Rilasciamento semafori                                                | 30,00               |
| Delimitatori                                                          | 0                   |
| Eventuali lavori di completamento:                                    |                     |
| - Adeguamento trattamento di griglia e chiusure vie                   |                     |
| - Sconnessione diffusa di alcuni tratti di marciapiede (da eliminare) |                     |
| - Spostamento di segnaletica verticale                                |                     |
| - Segnaletica acustica semafori                                       |                     |

|                                                                       |                     |
|-----------------------------------------------------------------------|---------------------|
| RIEPILOGO                                                             | AB 39               |
| Ubicazione:                                                           | Lungomare Argentina |
| DESCRIZIONE SOMMARIA DEL LAVORO                                       |                     |
| Marciapiede nuovo                                                     | 12,90               |
| Passo carraio                                                         | 0                   |
| Pavimentazione LVE (Loges Vet Evolution)                              | 4,70                |
| Segnaletica orizzontale                                               | 7,50                |
| Rampa di raccordo                                                     | 25,50               |
| Rilasciamento semafori                                                | 15,00               |
| Delimitatori                                                          | 0                   |
| Eventuali lavori di completamento:                                    |                     |
| - Adeguamento trattamento di griglia e chiusure vie                   |                     |
| - Sconnessione diffusa di alcuni tratti di marciapiede (da eliminare) |                     |
| - Spostamento di segnaletica verticale                                |                     |
| - Segnaletica acustica semafori                                       |                     |

|                                                                       |                     |
|-----------------------------------------------------------------------|---------------------|
| RIEPILOGO                                                             | AB 40               |
| Ubicazione:                                                           | Lungomare Argentina |
| DESCRIZIONE SOMMARIA DEL LAVORO                                       |                     |
| Marciapiede nuovo                                                     | 28,20               |
| Passo carraio                                                         | 0                   |
| Pavimentazione LVE (Loges Vet Evolution)                              | 6,10                |
| Segnaletica orizzontale                                               | 10,00               |
| Rampa di raccordo                                                     | 0,00                |
| Rilasciamento semafori                                                | 20,00               |
| Delimitatori                                                          | 0                   |
| Eventuali lavori di completamento:                                    |                     |
| - Adeguamento trattamento di griglia e chiusure vie                   |                     |
| - Sconnessione diffusa di alcuni tratti di marciapiede (da eliminare) |                     |
| - Spostamento di segnaletica verticale                                |                     |
| - Segnaletica acustica semafori                                       |                     |

|                                                                       |             |
|-----------------------------------------------------------------------|-------------|
| RIEPILOGO                                                             | AB 48       |
| Ubicazione:                                                           | Via Pasteur |
| DESCRIZIONE SOMMARIA DEL LAVORO                                       |             |
| Marciapiede nuovo                                                     | 25,10       |
| Passo carraio                                                         | 4           |
| Pavimentazione LVE (Loges Vet Evolution)                              | 32,70       |
| Segnaletica orizzontale                                               | 36,40       |
| Rampa di raccordo                                                     | 28,30       |
| Rilasciamento semafori                                                | 72,80       |
| Delimitatori                                                          | 42          |
| Eventuali lavori di completamento:                                    |             |
| - Adeguamento trattamento di griglia e chiusure vie                   |             |
| - Sconnessione diffusa di alcuni tratti di marciapiede (da eliminare) |             |
| - Spostamento di segnaletica verticale                                |             |
| - Segnaletica acustica semafori                                       |             |

STATO DI ACCESSIBILITA' DEI PERCORSI

|                                                                       |        |
|-----------------------------------------------------------------------|--------|
| RIEPILOGO                                                             | Q 02   |
| Ubicazione:                                                           |        |
| DESCRIZIONE SOMMARIA DEL LAVORO                                       |        |
| Marciapiede nuovo                                                     | 319,45 |
| Passo carraio                                                         | 64     |
| Pavimentazione LVE (Loges Vet Evolution)                              | 249,50 |
| Segnaletica orizzontale                                               | 840,30 |
| Rampa di raccordo                                                     | 225,40 |
| Rilasciamento semafori                                                | 425,30 |
| Delimitatori                                                          | 42     |
| Eventuali lavori di completamento:                                    |        |
| - Adeguamento trattamento di griglia e chiusure vie                   |        |
| - Sconnessione diffusa di alcuni tratti di marciapiede (da eliminare) |        |
| - Spostamento di segnaletica verticale                                |        |
| - Segnaletica acustica semafori                                       |        |

Fiorenzo Marino Architetto  
Via Bonfante 10 - 18100 Imperia  
tel.010 28 77 61 - email: fo.mano@virgilio.it - cell. 335 94 21 328

COLLABORAZIONE  
Michele Rovere Ingegnere

Q02

COMUNE DI BORDIGHERA (IM)  
SETTORE TECNICO  
L.P.P. - P.N.R.R. - IDRICO  
P.E.B.A.

Piano per l'eliminazione delle Barriere Architettoniche  
**P.E.B.A.**  
Studio tecnico di fattibilita' degli interventi

LA CANTIERABILITA' DELLE OPERE E' SUBORDINATA ALLA PROGETTAZIONE ESECUTIVA

DATA: 10/10/2023 SCALA: 1:1000 DIMENSIONE: F00-DI-001