

STATO DI ACCESSIBILITA' DEI PERCORSI

Q05

RIEPILOGO Q05

DESCRIZIONE SOMMARIA DEL LAVORO	
Marciapele nuovo	117.15
Passo carrai	14
Pavimentazione LVE (Loges Ver Evolution)	173.70
Segnalitica orizzontale	186.45
Ramppe di raccordo	102.80
Ritoccamento asfalto attraversamenti	272.90
Definitivi	155
Eventuali lavori di completamento:	
- Adeguamento trattamento di griglia e chiusure veti	
- Spostamento di alcuni tratti di marciapiede (da eliminare)	
- Spostamento di segnaletica verticale	
- Segnalazione acustica semafori	

COMUNE DI BORDIGHERA (IM)
SETTORE TECNICO
LL.PP. - P.N.R.R. - IDRICO
P.E.B.A.

Piano per l'Eliminazione delle Barriere Architettoniche
P.E.B.A.
Studio tecnico di fattibilit  degli interventi

LA CANTIERABILITA' DELLE OPERE E' SUBORDINATA ALLA PROGETTAZIONE ESECUTIVA

Fiorenzo Marino Architetto
Via Bonfante 10 - 18100 Imperia
n. 179 Ordine Architetti P.P.C. di Imperia
tel.0183 29 77 29 - email: f.marino@virgilio.it - cell. 330 54 21 328

COLLABORAZIONE
Michele Rovere Ingegnere

DESCRIZIONE SOMMARIA DEL LAVORO	
Marciapele nuovo	25.25
Passo carrai	5
Pavimentazione LVE (Loges Ver Evolution)	60.70
Segnalitica orizzontale	23.35
Ramppe di raccordo	18.30
Ritoccamento asfalto attraversamenti	46.70
Definitivi	9
Eventuali lavori di completamento:	
- Adeguamento trattamento di griglia e chiusure veti	
- Spostamento di alcuni tratti di marciapiede (da eliminare)	
- Spostamento di segnaletica verticale	
- Segnalazione acustica semafori	

DESCRIZIONE SOMMARIA DEL LAVORO	
Marciapele nuovo	30.80
Passo carrai	0
Pavimentazione LVE (Loges Ver Evolution)	27.20
Segnalitica orizzontale	66.50
Ramppe di raccordo	20.30
Ritoccamento asfalto attraversamenti	137.00
Definitivi	0
Eventuali lavori di completamento:	
- Adeguamento trattamento di griglia e chiusure veti	
- Spostamento di alcuni tratti di marciapiede (da eliminare)	
- Spostamento di segnaletica verticale	
- Segnalazione acustica semafori	


DESCRIZIONE SOMMARIA DEL LAVORO	
Marciapele nuovo	7.70
Passo carrai	0
Pavimentazione LVE (Loges Ver Evolution)	23.60
Segnalitica orizzontale	54.00
Ramppe di raccordo	23.50
Ritoccamento asfalto attraversamenti	108.00
Definitivi	0
Eventuali lavori di completamento:	
- Adeguamento trattamento di griglia e chiusure veti	
- Spostamento di alcuni tratti di marciapiede (da eliminare)	
- Spostamento di segnaletica verticale	
- Segnalazione acustica semafori	

DESCRIZIONE SOMMARIA DEL LAVORO	
Marciapele nuovo	26.75
Passo carrai	3
Pavimentazione LVE (Loges Ver Evolution)	18.20
Segnalitica orizzontale	11.30
Ramppe di raccordo	26.75
Ritoccamento asfalto attraversamenti	22.60
Definitivi	0
Eventuali lavori di completamento:	
- Adeguamento trattamento di griglia e chiusure veti	
- Spostamento di alcuni tratti di marciapiede (da eliminare)	
- Spostamento di segnaletica verticale	
- Segnalazione acustica semafori	

DESCRIZIONE SOMMARIA DEL LAVORO	
Marciapele nuovo	7.70
Passo carrai	0
Pavimentazione LVE (Loges Ver Evolution)	7.10
Segnalitica orizzontale	11.30
Ramppe di raccordo	4.00
Ritoccamento asfalto attraversamenti	22.60
Definitivi	52
Eventuali lavori di completamento:	
- Adeguamento trattamento di griglia e chiusure veti	
- Spostamento di alcuni tratti di marciapiede (da eliminare)	
- Spostamento di segnaletica verticale	
- Segnalazione acustica semafori	

DESCRIZIONE SOMMARIA DEL LAVORO	
Marciapele nuovo	2.00
Passo carrai	5
Pavimentazione LVE (Loges Ver Evolution)	18.70
Segnalitica orizzontale	9.00
Ramppe di raccordo	4.00
Ritoccamento asfalto attraversamenti	18.00
Definitivi	100
Eventuali lavori di completamento:	
- Adeguamento trattamento di griglia e chiusure veti	
- Spostamento di alcuni tratti di marciapiede (da eliminare)	
- Spostamento di segnaletica verticale	
- Segnalazione acustica semafori	

DESCRIZIONE SOMMARIA DEL LAVORO	
Marciapele nuovo	7.00
Passo carrai	1
Pavimentazione LVE (Loges Ver Evolution)	18.20
Segnalitica orizzontale	9.00
Ramppe di raccordo	6.00
Ritoccamento asfalto attraversamenti	18.00
Definitivi	0
Eventuali lavori di completamento:	
- Adeguamento trattamento di griglia e chiusure veti	
- Spostamento di alcuni tratti di marciapiede (da eliminare)	
- Spostamento di segnaletica verticale	
- Segnalazione acustica semafori	

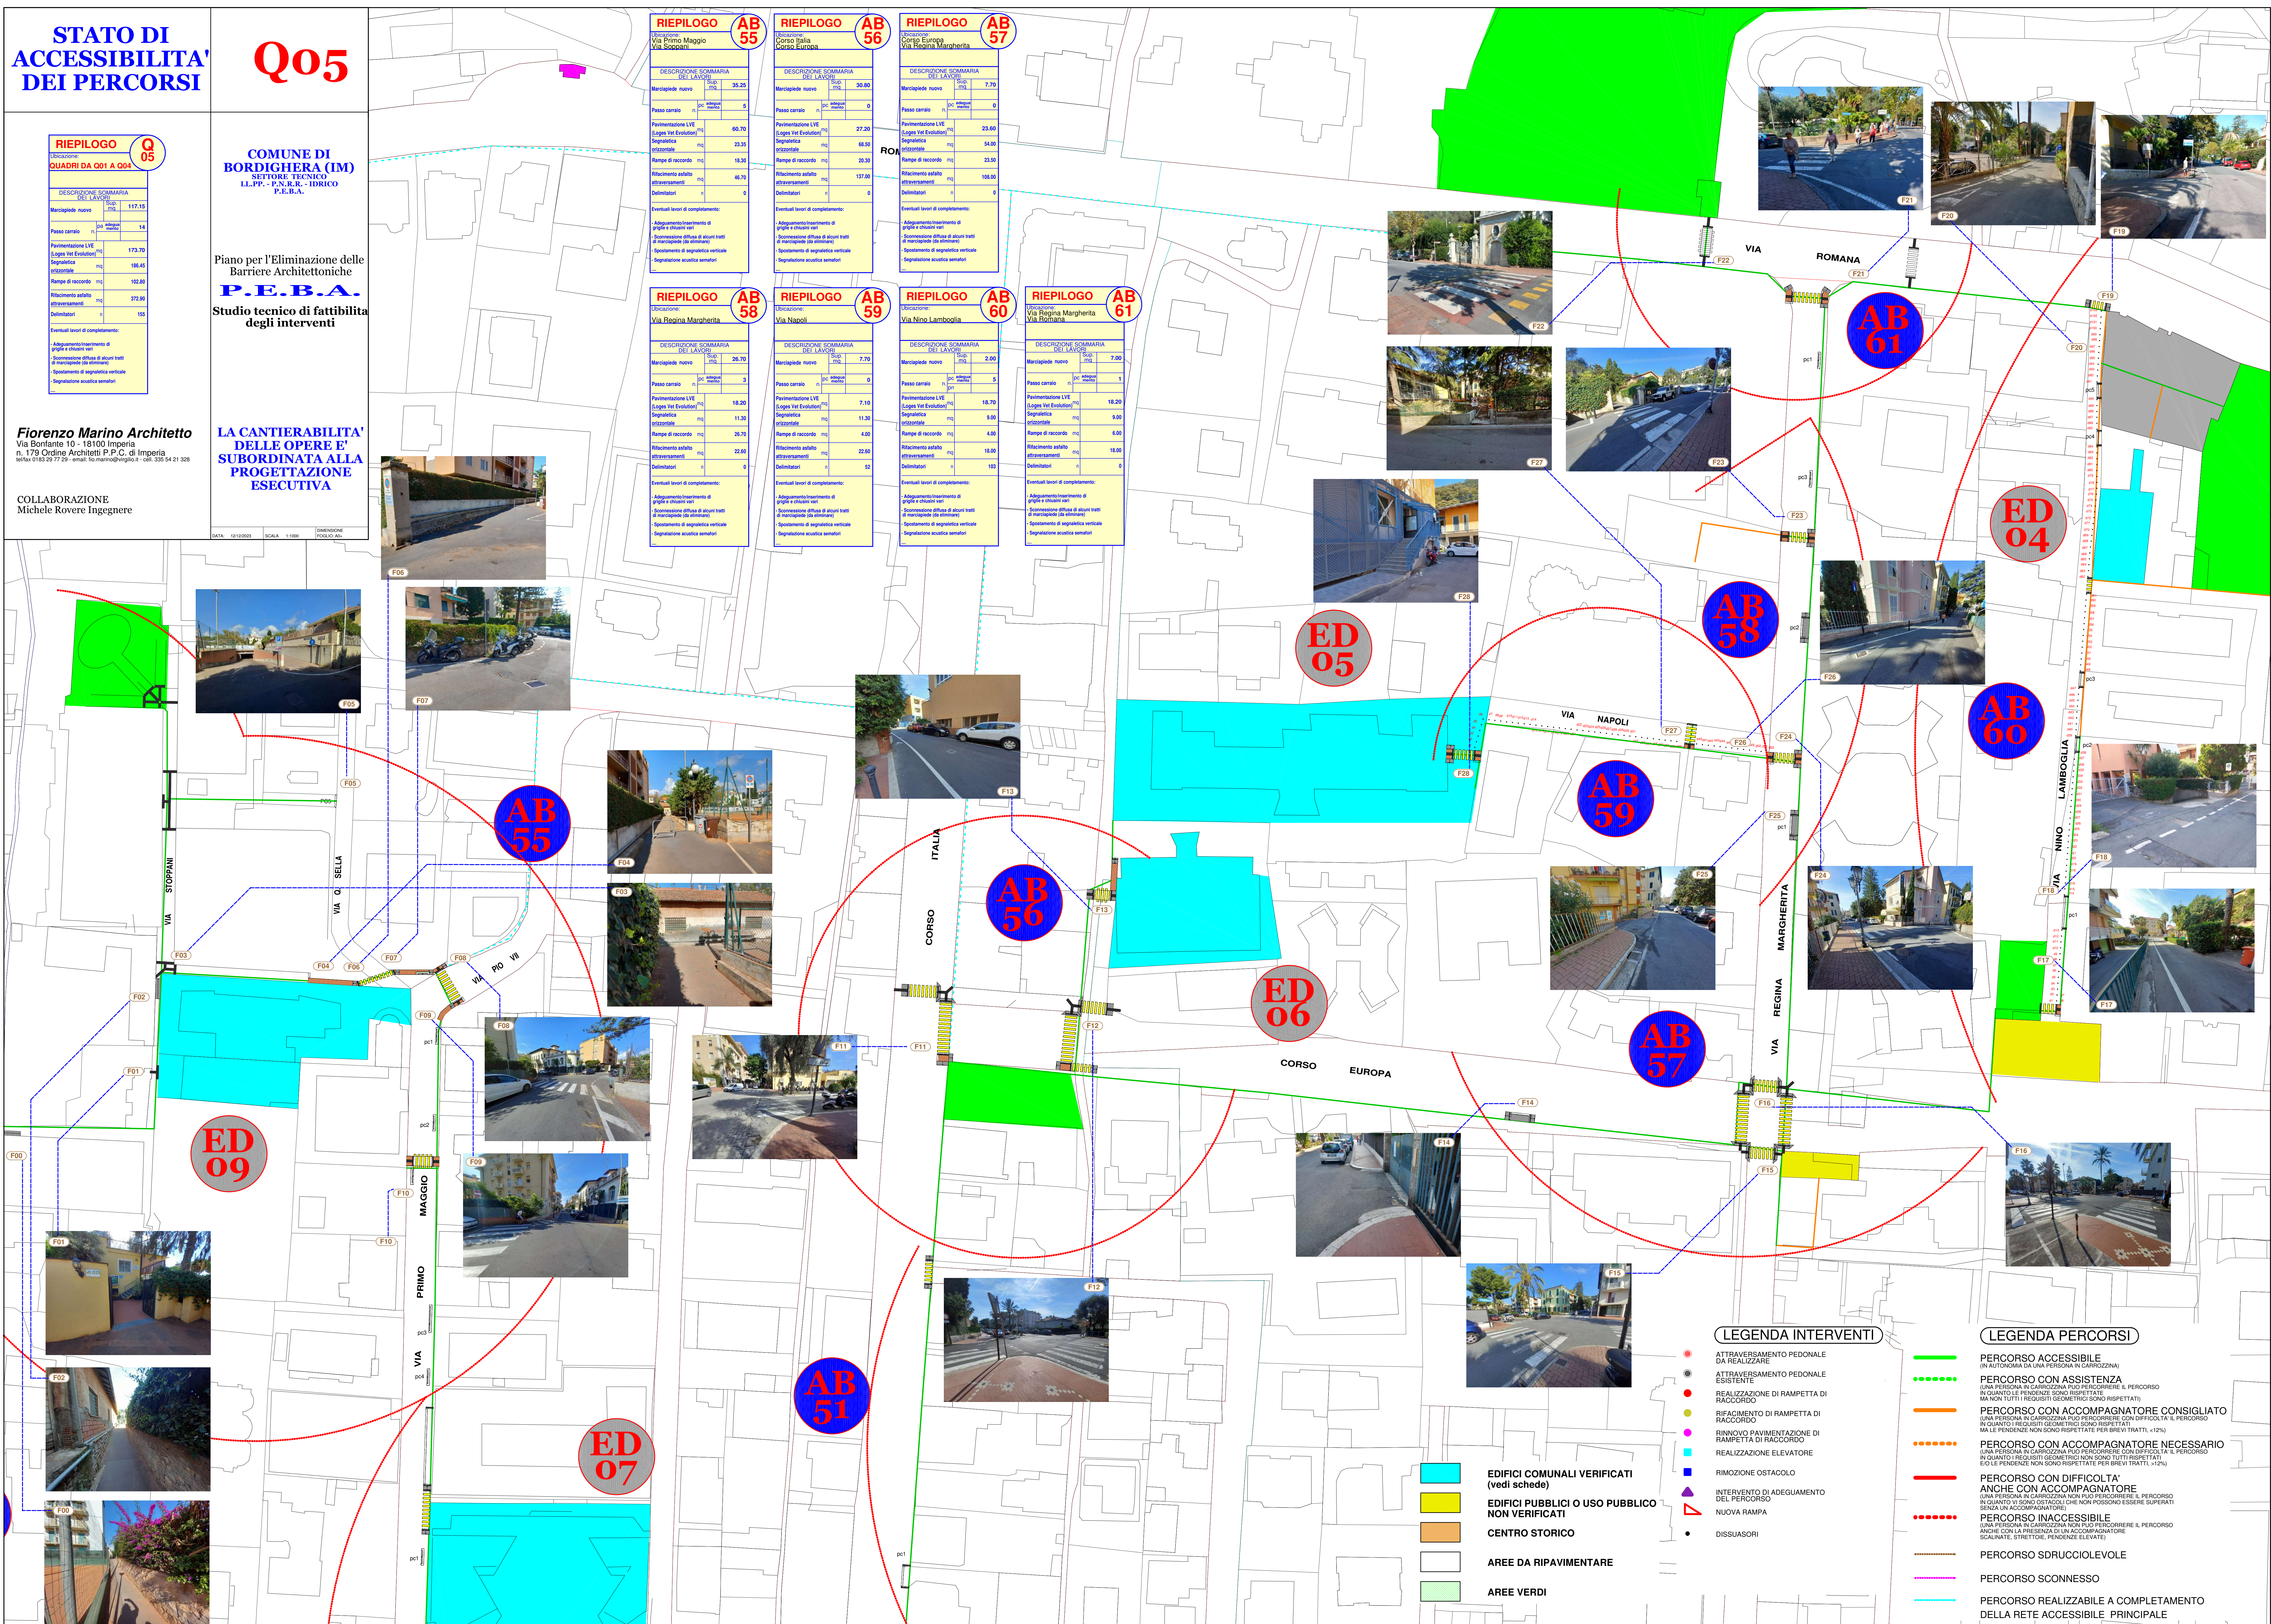

LEGENDA INTERVENTI

- ATTRAVERSAIMENTO PEDONALE DA REALIZZARE
- ATTRAVERSAIMENTO PEDONALE ESISTENTE
- REALIZZAZIONE DI RAMPETTA DI RACCORDO
- RIFACIMENTO DI RAMPETTA DI RACCORDO
- RINNOVO PAVIMENTAZIONE DI RAMPETTA DI RACCORDO
- REALIZZAZIONE ELEVATORE
- RIMOZIONE OSTACOLO
- INTERVENTO DI ADEGUAMENTO DEL PERCORSO
- NUOVA RAMPA
- DISSUASORI

- EDIFICI COMUNALI VERIFICATI (vedi schede)
- EDIFICI PUBBLICI O USO PUBBLICO NON VERIFICATI
- CENTRO STORICO
- AREE DA RIPAVIMENTARE
- AREE VERDI

LEGENDA PERCORSI

- PERCORSO ACCESSIBILE (IN AUTOCORRISPONDENZA DA UNA PERSONA IN CARROZZINA)
- PERCORSO CON ASSISTENZA (UNA PERSONA IN CARROZZINA PUO' PERCORRERE IL PERCORSO IN QUANTO LE PENDENZE SONO RISPETTATE, MA NON TUTTI I REQUISITI GEOMETRICI SONO RISPETTATI)
- PERCORSO CON ACCOMPAGNATORE CONSIGLIATO (UNA PERSONA IN CARROZZINA PUO' PERCORRERE IL PERCORSO IN QUANTO I REQUISITI GEOMETRICI SONO RISPETTATI, MA LE PENDENZE NON SONO RISPETTATE PER BREVI TRATTI, <12%)
- PERCORSO CON ACCOMPAGNATORE NECESSARIO (UNA PERSONA IN CARROZZINA PUO' PERCORRERE IL PERCORSO IN QUANTO I REQUISITI GEOMETRICI NON SONO TUTTI RISPETTATI, MA LE PENDENZE NON SONO RISPETTATE PER BREVI TRATTI, <12%)
- PERCORSO CON DIFFICOLTA' ANCHE CON ACCOMPAGNATORE (UNA PERSONA IN CARROZZINA NON PUO' PERCORRERE IL PERCORSO IN QUANTO I REQUISITI GEOMETRICI NON SONO TUTTI RISPETTATI, SENZA UN ACCOMPAGNATORE)
- PERCORSO INACCESSIBILE (UNA PERSONA IN CARROZZINA NON PUO' PERCORRERE IL PERCORSO ANCHE CON LA PRESENZA DI UN ACCOMPAGNATORE, PENDENZE ELEVATE)
- PERCORSO SDRUCIOLEVOLE
- PERCORSO SCONNESSO
- PERCORSO REALIZZABILE A COMPLETAMENTO DELLA RETE ACCESSIBILE PRINCIPALE