


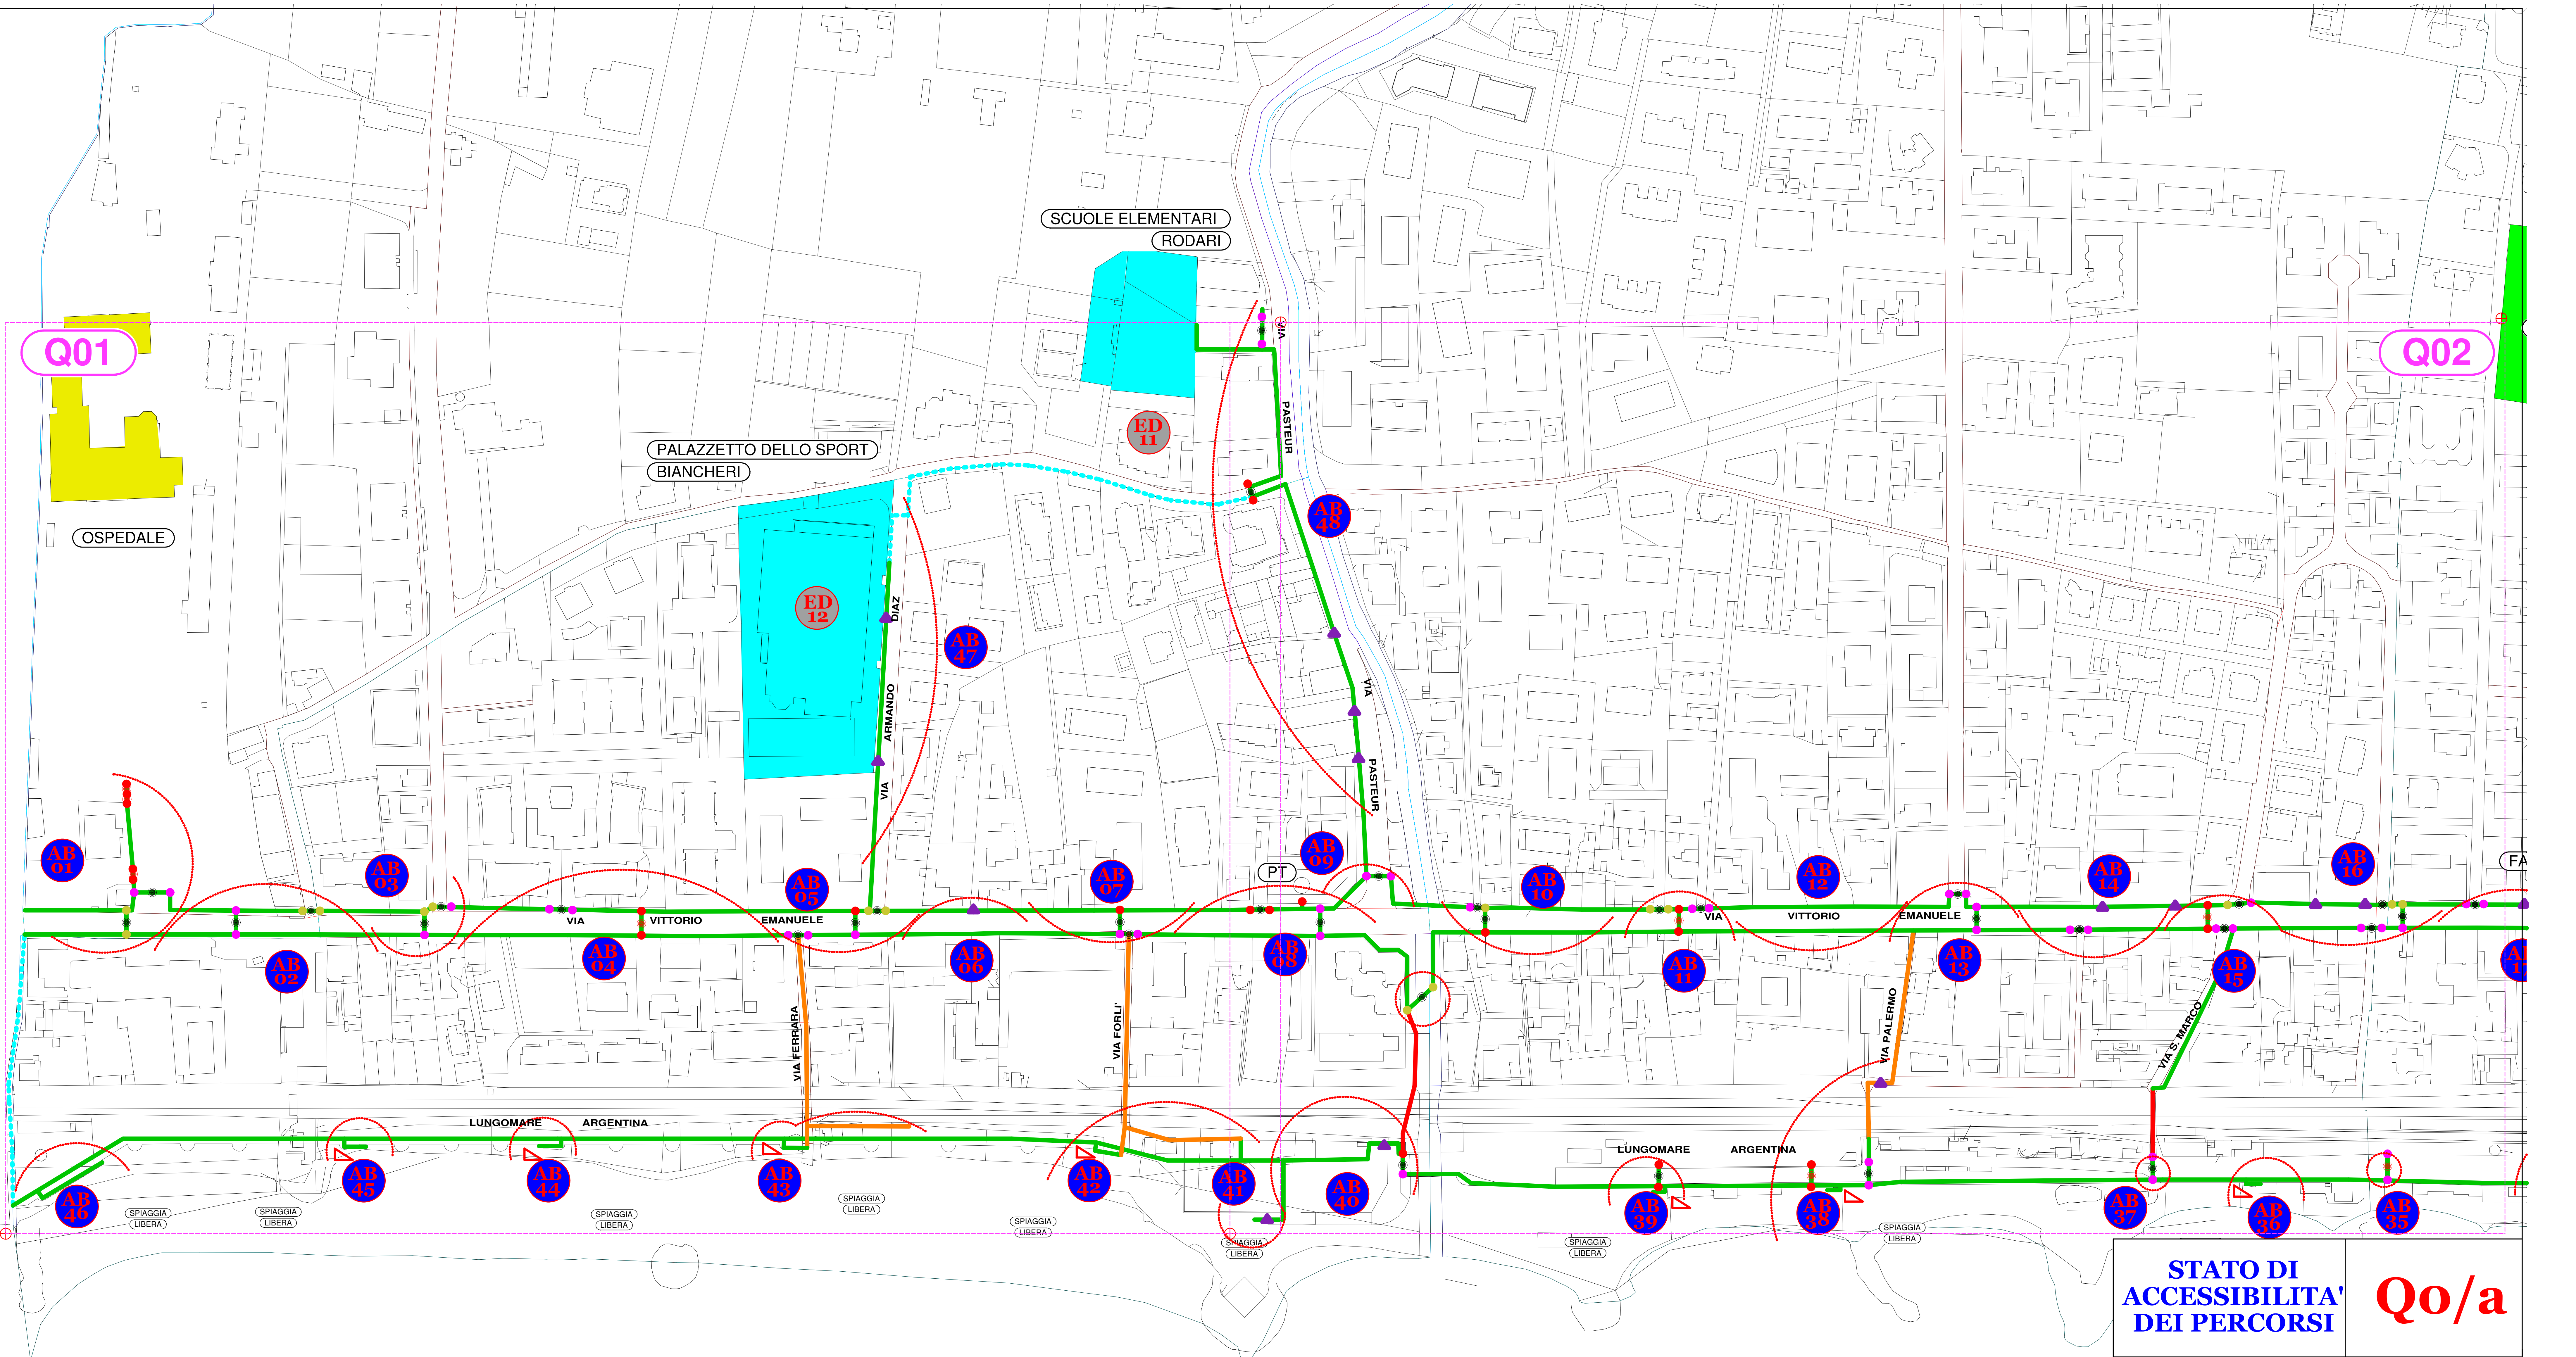

LEGENDA PERCORSI

- PERCORSO ACCESSIBILE (UNA PERSONA IN CARROZZINA PUO' PERCORRERE IL PERCORSO IN QUANTO LE PENDENZE SONO RISPETTATE MA NON TUTTI I REQUISITI GEOMETRICI SONO RISPETTATI)
- PERCORSO CON ASSISTENZA (UNA PERSONA IN CARROZZINA PUO' PERCORRERE IL PERCORSO IN QUANTO I REQUISITI GEOMETRICI NON SONO TUTTI RISPETTATI, MA LE PENDENZE NON SONO RISPETTATE PER BREVI TRATTI, <12%)
- PERCORSO CON ACCOMPAGNATORE CONSIGLIATO (UNA PERSONA IN CARROZZINA PUO' PERCORRERE IL PERCORSO IN QUANTO I REQUISITI GEOMETRICI NON SONO TUTTI RISPETTATI, MA LE PENDENZE NON SONO RISPETTATE PER BREVI TRATTI, <12%)
- PERCORSO CON ACCOMPAGNATORE NECESSARIO (UNA PERSONA IN CARROZZINA PUO' PERCORRERE IL PERCORSO IN QUANTO I REQUISITI GEOMETRICI NON SONO TUTTI RISPETTATI, E LE PENDENZE NON SONO RISPETTATE PER BREVI TRATTI, >12%)
- PERCORSO CON DIFFICOLTA' ANCHE CON ACCOMPAGNATORE (UNA PERSONA IN CARROZZINA NON PUO' PERCORRERE IL PERCORSO IN QUANTO VI SONO OSTACOLI CHE NON POSSONO ESSERE SUPERATI SENZA UN ACCOMPAGNATORE)
- PERCORSO INACCESSIBILE (UNA PERSONA IN CARROZZINA NON PUO' PERCORRERE IL PERCORSO ANCHE CON LA PRESENZA DI UN ACCOMPAGNATORE SCALINATE, STRETTI, PENDENZE ELEVATE)
- PERCORSO SDRUCCIOLEVOLE
- PERCORSO SCONNESSO
- PERCORSO REALIZZABILE A COMPLETAMENTO DELLA RETE ACCESSIBILE PRINCIPALE

LEGENDA INTERVENTI

- ATTRAVERSAMENTO PEDONALE DA REALIZZARE
- ATTRAVERSAMENTO PEDONALE ESISTENTE
- REALIZZAZIONE DI RAMPETTA DI RACCORDO
- RIFACIMENTO DI RAMPETTA DI RACCORDO
- RINNOVO PAVIMENTAZIONE DI RAMPETTA DI RACCORDO
- REALIZZAZIONE ELEVATORE
- RIMOZIONE OSTACOLO
- INTERVENTO DI ADEGUAMENTO DEL PERCORSO
- NUOVA RAMPA
- DISSUASORI

- EDIFICI COMUNALI VERIFICATI (vedi schede)
- EDIFICI PUBBLICI O USO PUBBLICO NON VERIFICATI
- CENTRO STORICO
- AREE DA RIPAVIMENTARE
- AREE VERDI

STATO DI ACCESSIBILITA' DEI PERCORSI Qo/a

RIEPILOGO		Q
QUADRI DA Q01 A Q02		0/a
DESCRIZIONE SOMMARIA DEL LAVORO		
Maneggevole nuovo	528.16	
Pavimento nuovo	64	
Pavimentazione LVE	570.70	
Segnaletica orizzontale	292.93	
Segnaletica verticale	492.80	
Rimozione ostacoli	565.10	
Definitivi	0	
Eventuali lavori di completamento:		
- Adeguamento dell'arredo urbano di griglia e chiusure vetri		
- Soppressione di alcuni tratti di marciapiedi (da eliminare)		
- Spostamento di segnaletica verticale		
- Segnaletica acustica sonar		

Florenzo Marino Architetto
Via Bonifante 10 - 16100 Imperia
n. 179 Ordine Architetti P.P.C. di Imperia
tel/fax 0183 29 77 29 - email: flo.marin@virgilio.it - cell. 335 54 21 326

COLLABORAZIONE
Michele Rovere Ingegnere

COMUNE DI BORDIGHERA (IM)
SETTORE TECNICO
L.P.P. - P.N.R.R. - IDRICO
P.E.B.A.

Piano per l'Eliminazione delle
Barriere Architettoniche
P.E.B.A.
Studio tecnico di fattibilita'
degli interventi

LA CANTIERABILITA'
DELLE OPERE E'
SUBORDINATA ALLA
PROGETTAZIONE
ESECUTIVA