


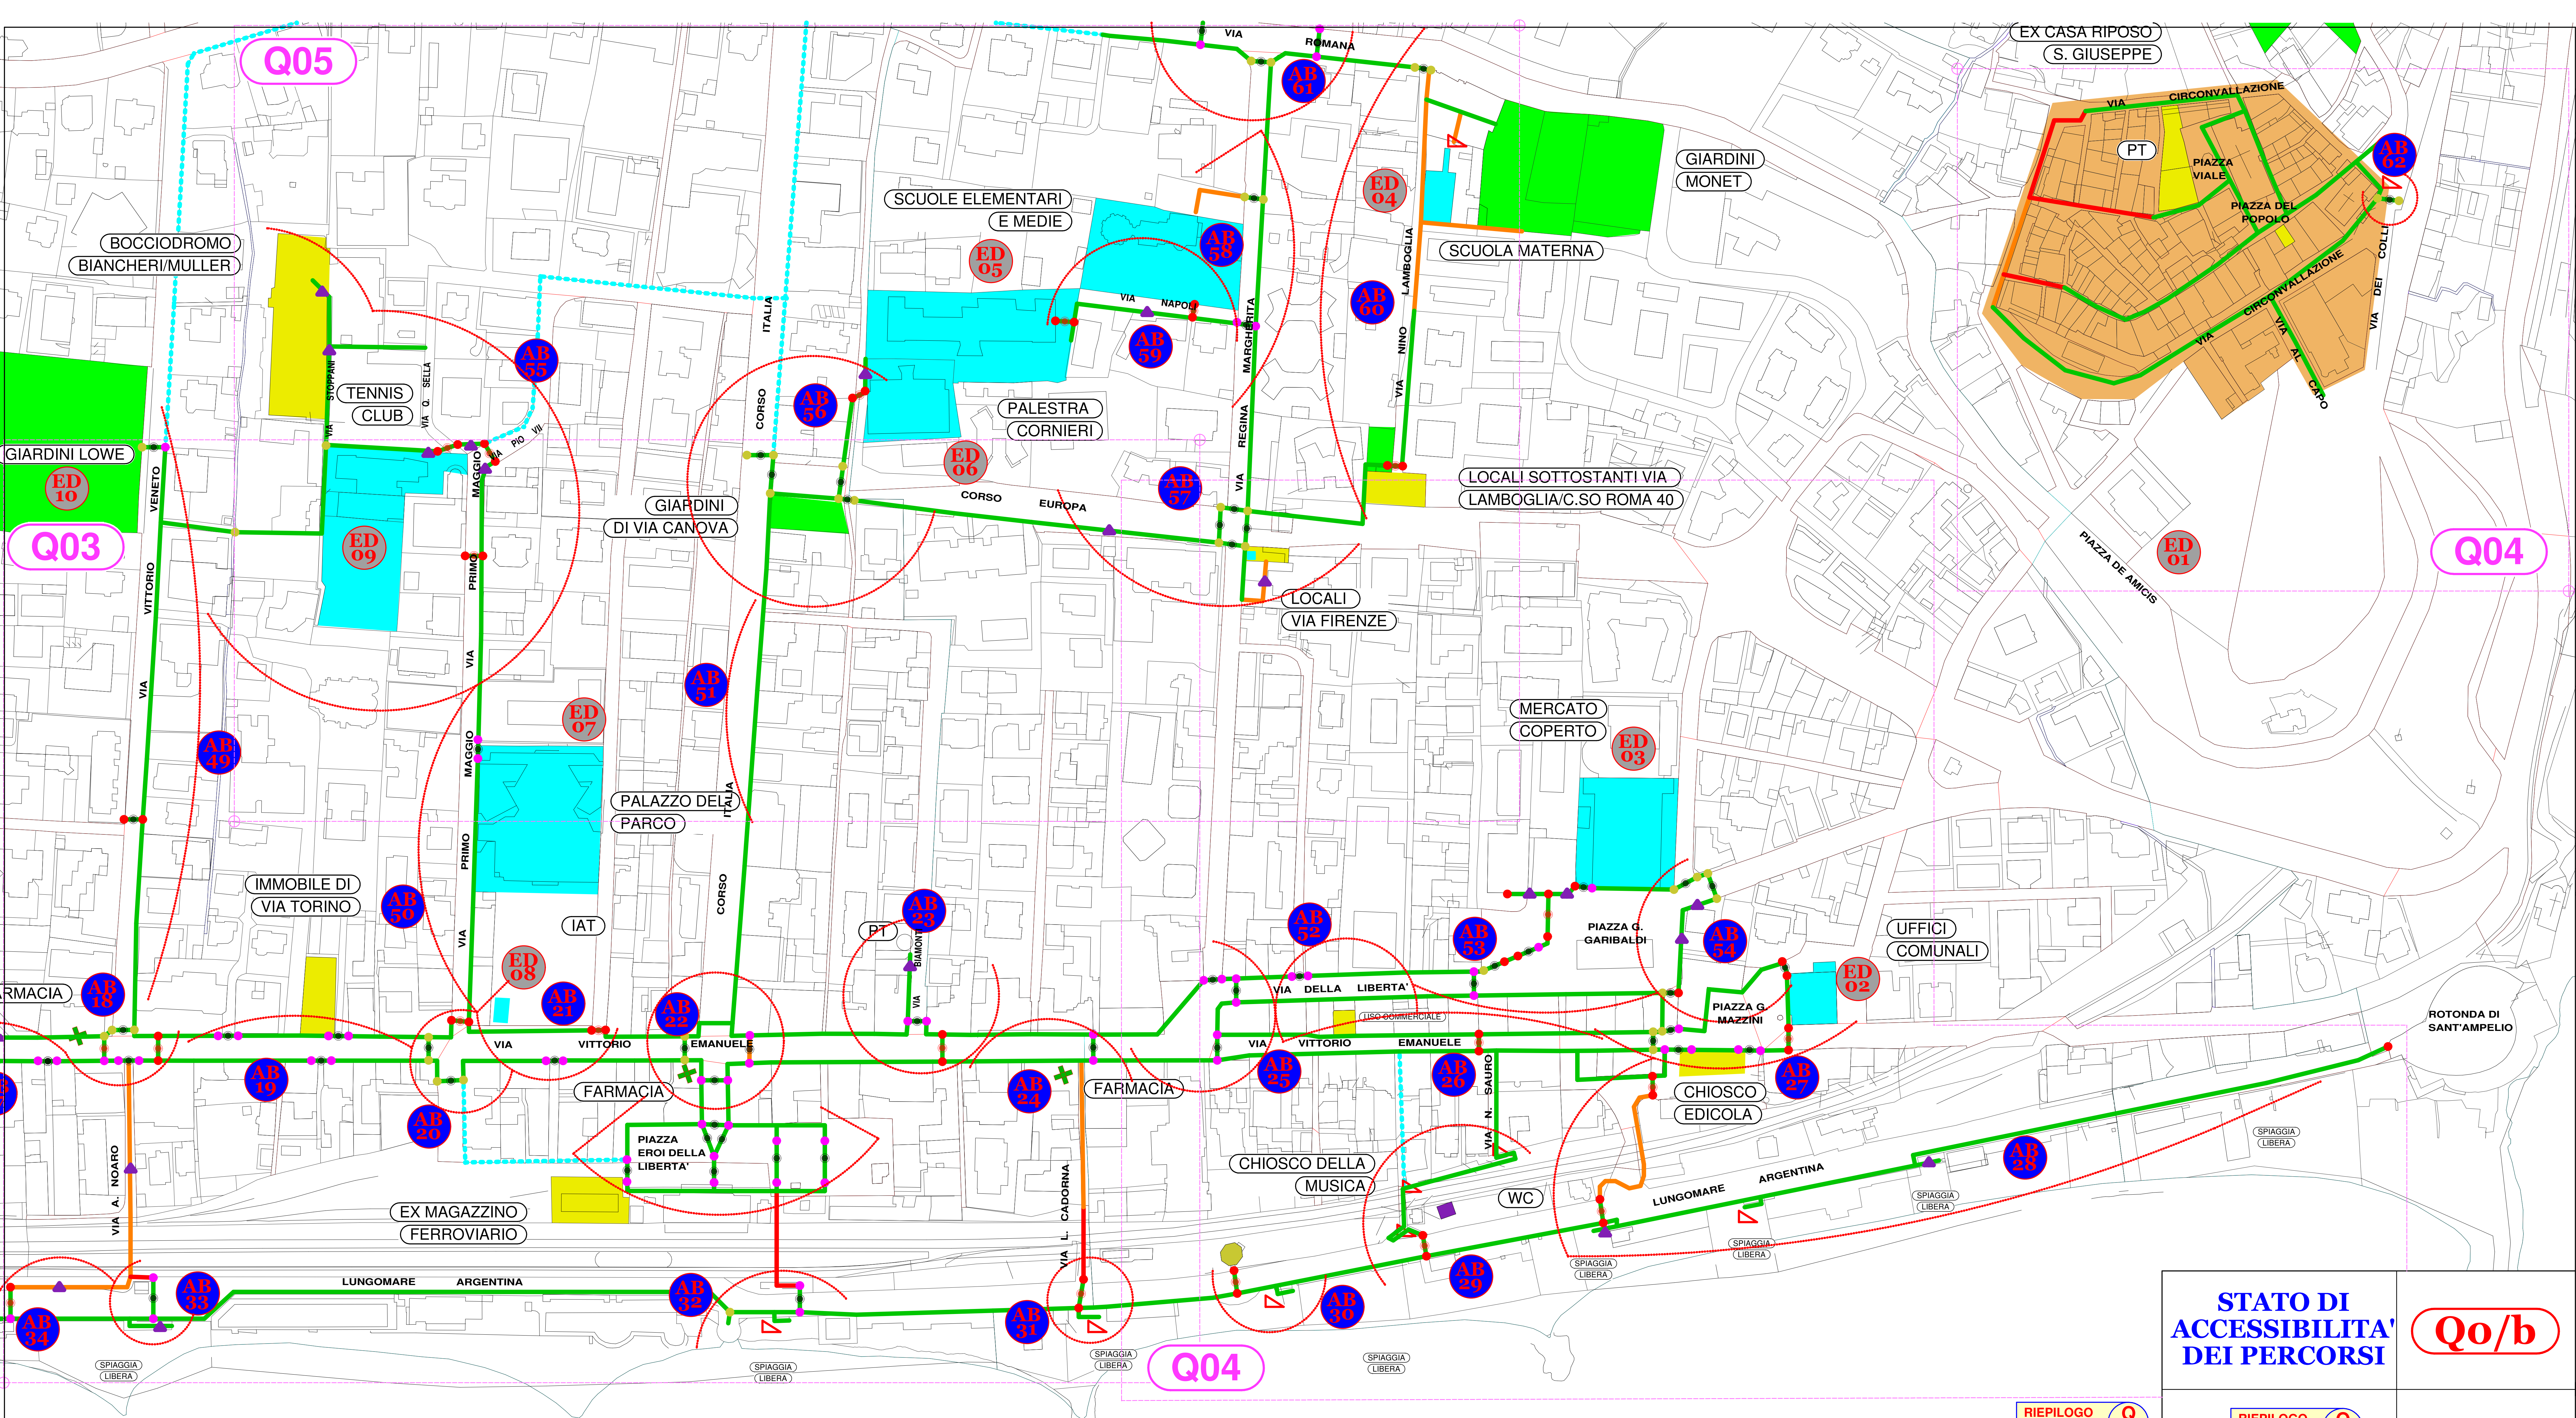

LEGENDA PERCORSI

- PERCORSO ACCESSIBILE (IN AUTONOMIA DA UNA PERSONA IN CARROZZINA)
- PERCORSO CON ASSISTENZA (UNA PERSONA IN CARROZZINA PUO' PERCORRERE IL PERCORSO IN QUANTO LE PENDENZE SONO RISPETTATE MA NON TUTTI I REQUISITI GEOMETRICI SONO RISPETTATI)
- PERCORSO CON ACCOMPAGNATORE CONSIGLIATO (UNA PERSONA IN CARROZZINA PUO' PERCORRERE IL PERCORSO IN QUANTO I REQUISITI GEOMETRICI SONO RISPETTATI MA LE PENDENZE NON SONO RISPETTATE PER BREVI TRATTI <12%)
- PERCORSO CON ACCOMPAGNATORE NECESSARIO (UNA PERSONA IN CARROZZINA PUO' PERCORRERE IL PERCORSO IN QUANTO I REQUISITI GEOMETRICI NON SONO TUTTI RISPETTATI E O LE PENDENZE NON SONO RISPETTATE PER BREVI TRATTI <12%)
- PERCORSO CON DIFFICOLTA' ANCHE CON ACCOMPAGNATORE (UNA PERSONA IN CARROZZINA NON PUO' PERCORRERE IL PERCORSO IN QUANTO VI SONO OSTACOLI CHE NON POSSONO ESSERE SUPERATI SENZA UN ACCOMPAGNATORE)
- PERCORSO INACCESSIBILE (UNA PERSONA IN CARROZZINA NON PUO' PERCORRERE IL PERCORSO ANCHE CON LA PRESENZA DI UN ACCOMPAGNATORE SCALINATE, STRETTE, PENDENZE ELEVATE)
- PERCORSO SDRUCIOLEVOLE
- PERCORSO SCONNESSO
- PERCORSO REALIZZABILE A COMPLETAMENTO DELLA RETE ACCESSIBILE PRINCIPALE

LEGENDA INTERVENTI

- ATTRaversamento PEDONALE DA REALIZZARE
- ATTRaversamento PEDONALE ESISTENTE
- REALIZZAZIONE DI RAMPETTA DI RACCORDO
- RIFACIMENTO DI RAMPETTA DI RACCORDO
- RINNOVO PAVIMENTAZIONE DI RAMPETTA DI RACCORDO
- REALIZZAZIONE ELEVATORE
- RIMOZIONE OSTACOLO
- INTERVENTO DI ADEGUAMENTO DEL PERCORSO
- NUOVA RAMPA
- DISSUASORI

- EDIFICI COMUNALI VERIFICATI (vedi schede)
- EDIFICI PUBBLICI O USO PUBBLICO NON VERIFICATI
- CENTRO STORICO
- AREE DA RIPAVIMENTARE
- AREE VERDI

STATO DI ACCESSIBILITA' DEI PERCORSI

Qo/b

RIEPILOGO Q 0/a

QUADRI DA Q01 A Q02	
DESCRIZIONE SOMMARIA DEI LAVORI	
Manicupolo nuovo	526.16
Passo carrabile	64
Pavimentazione LVE (Logge Vet Evolution) (%)	570.70
Segnaletica orizzontale (%)	292.55
Rampe di raccordo (%)	492.00
Ritoccamento asfalto (pavimentazioni) (%)	585.10
Delimitatori	0
Eventuali lavori di completamento:	
Adeguamento/inserimento di segnaletica orizzontale	0
Scandimento di alcuni tratti di marciapiede da rifare	0
Scandimento di alcuni tratti di marciapiede da rifare	0
Scandimento di segnaletica verticale	0
Segnaletica acustica semafori	0

RIEPILOGO Q 0/b

QUADRI DA Q03 A Q05	
DESCRIZIONE SOMMARIA DEI LAVORI	
Manicupolo nuovo	470.65
Passo carrabile	40
Pavimentazione LVE (Logge Vet Evolution) (%)	704.80
Segnaletica orizzontale (%)	610.35
Rampe di raccordo (%)	662.10
Ritoccamento asfalto (pavimentazioni) (%)	1.220.70
Delimitatori	179
Eventuali lavori di completamento:	
Adeguamento/inserimento di segnaletica orizzontale	0
Scandimento di alcuni tratti di marciapiede da rifare	0
Scandimento di alcuni tratti di marciapiede da rifare	0
Scandimento di segnaletica verticale	0
Segnaletica acustica semafori	0

Florenzo Marino Architetto
Via Bonifante 10 - 16100 Imperia
n. 179 Ordine Architetti P.P.C. di Imperia
tel/fax 0183 29 77 29 - email: flo.marin@virgilio.it - cell. 335 54 21 326

COLLABORAZIONE
Michele Rovere Ingegnere

COMUNE DI BORDIGHERA

Piano per l'Eliminazione delle Barriere Architettoniche
P.E.B.A.
Studio tecnico di fattibilita' degli interventi e atti di programmazione sul territorio comunale

LA CANTIERABILITA' DELLE OPERE E' SUBORDINATA ALLA PROGETTAZIONE ESECUTIVA