


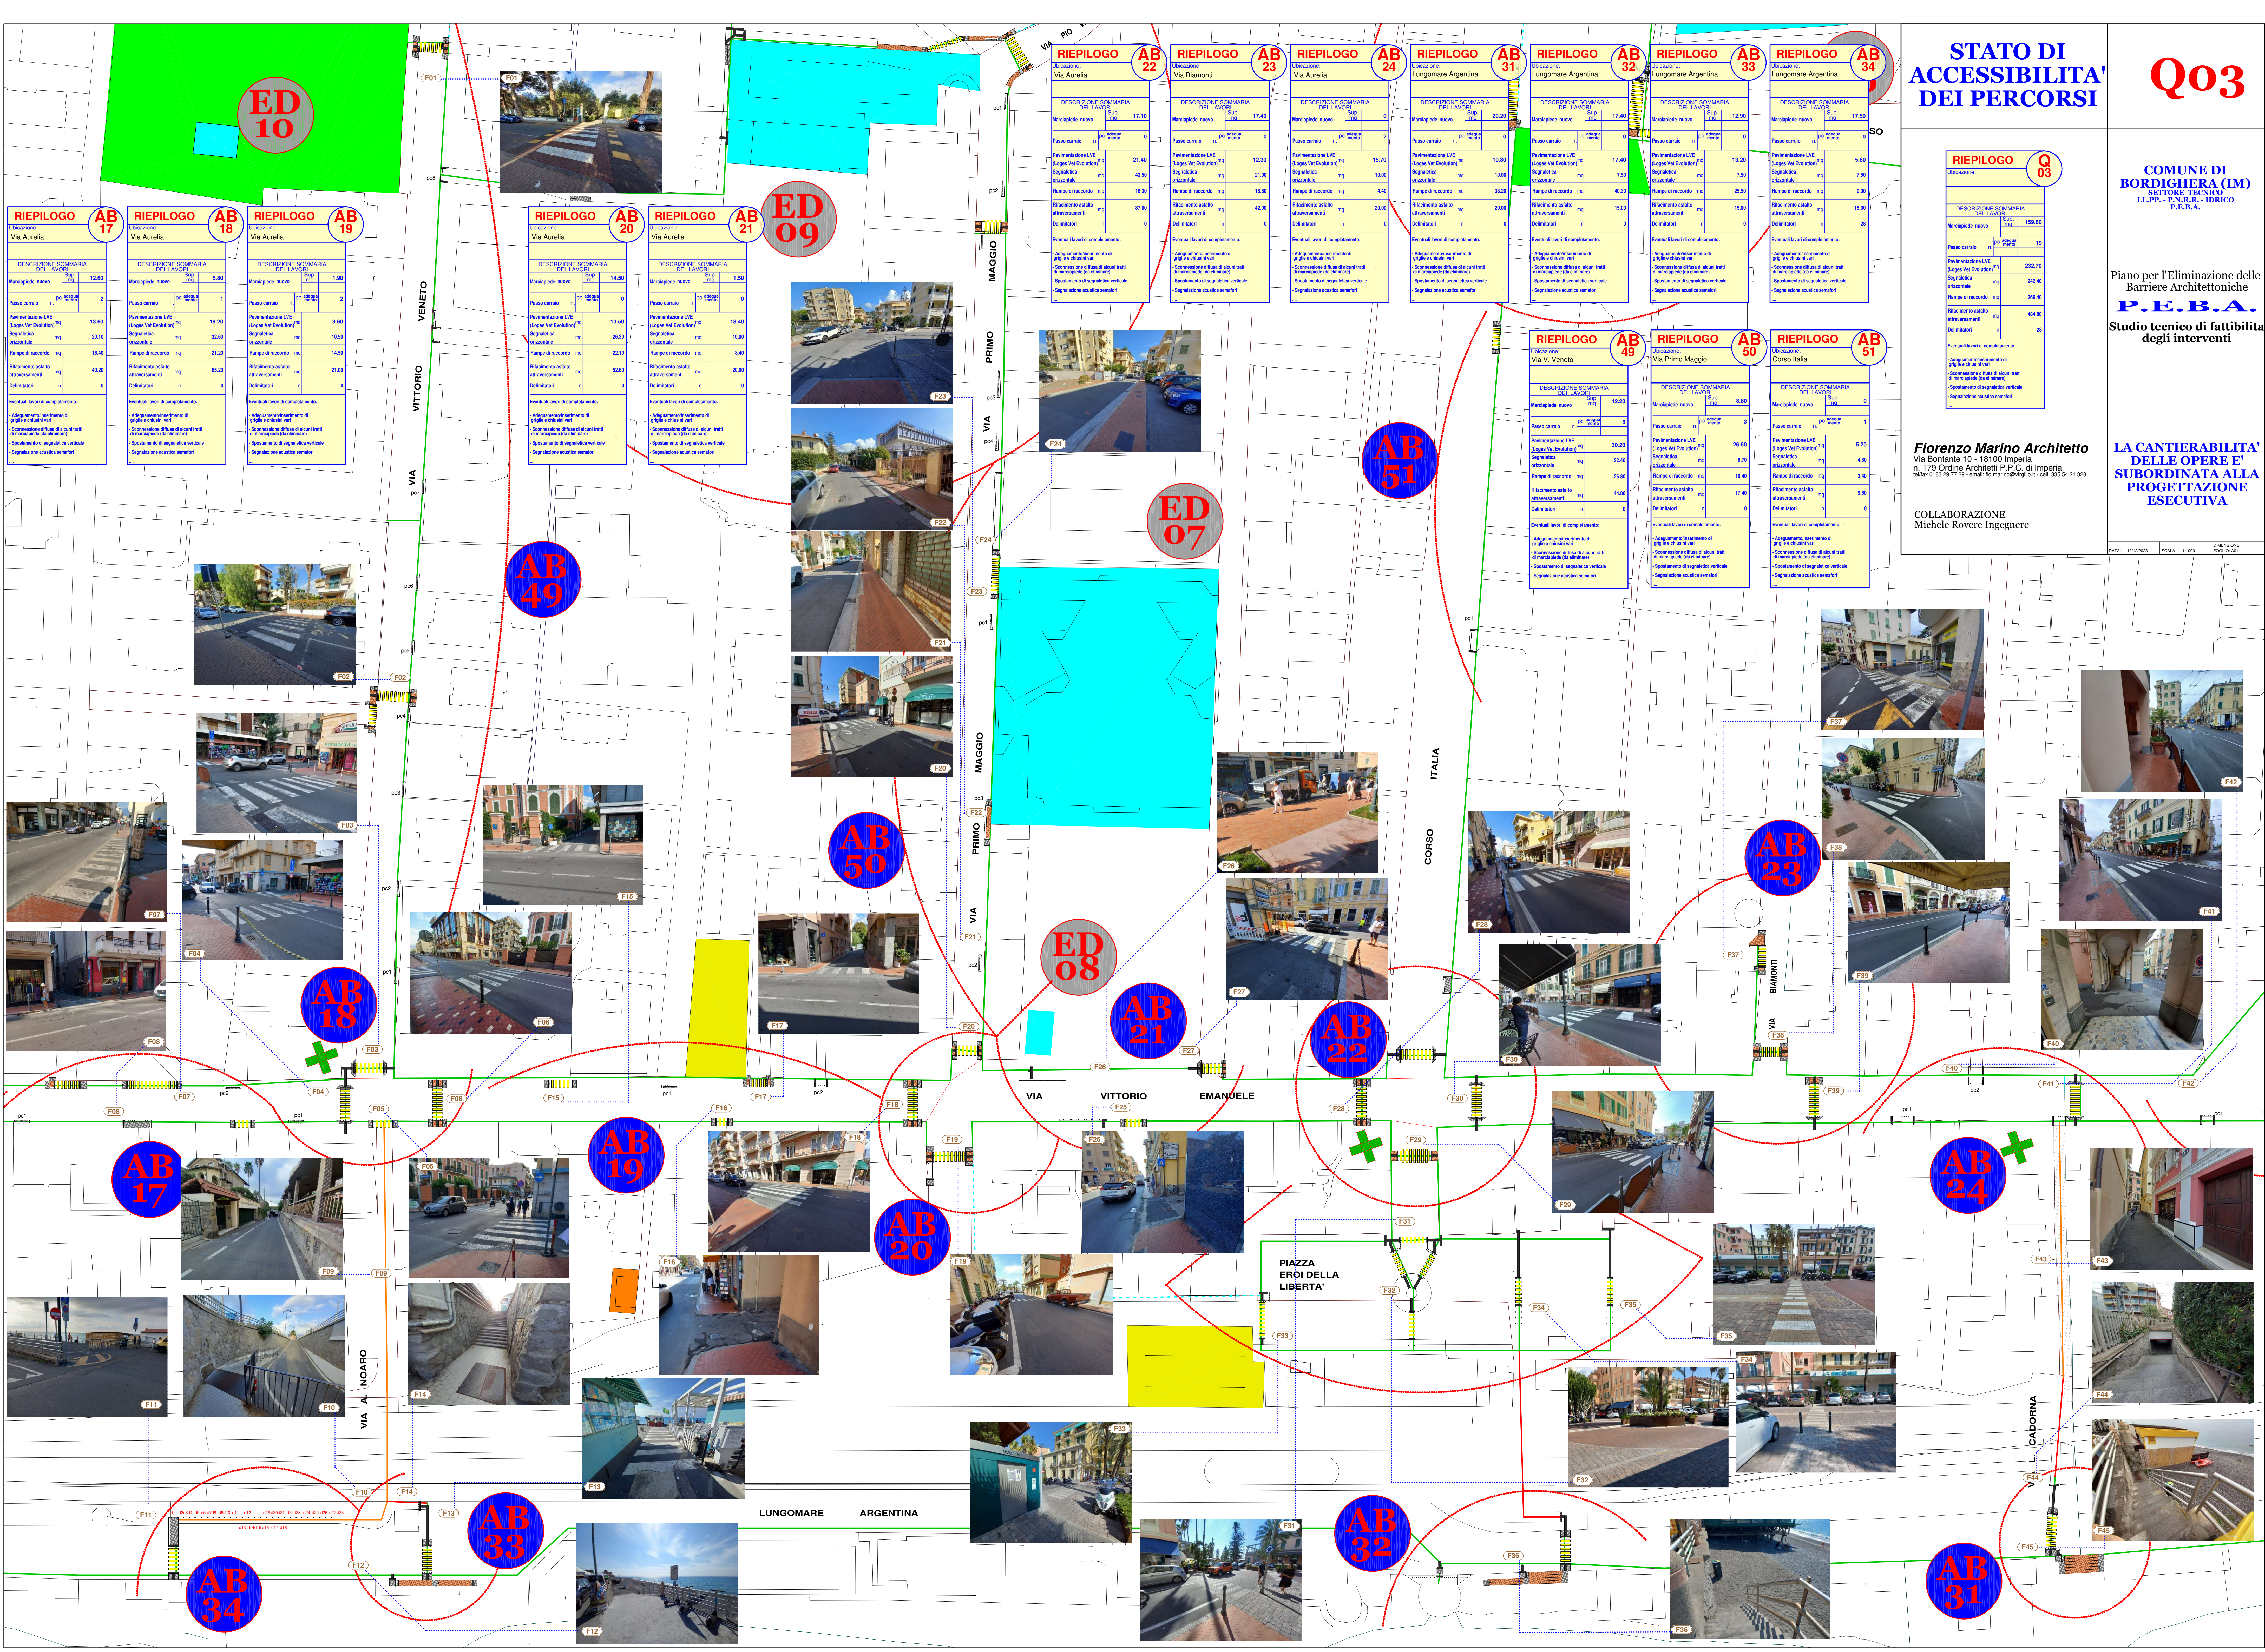

STATO DI ACCESSIBILITA' DEI PERCORSI

Q03

COMUNE DI BORDIGHERA (IM)
SETTORE TECNICO
L.P.P. - P.N.R.R. - IDRICO
P.E.B.A.

Piano per l'Eliminazione delle Barriere Architettoniche
P.E.B.A.
Studio tecnico di fattibilità degli interventi

LA CANTIERABILITA' DELLE OPERE E' SUBORDINATA ALLA PROGETTAZIONE ESECUTIVA

Fiorenzo Marino Architetto
Via Bonfante 10 - 18100 Imperia
n. 179 Ordine Architetti P.P.C. di Imperia
tel.0432 28 17 53 - email: f.marino@virgilio.it - cell. 335 34 21 328

COLLABORAZIONE
Michele Rovere Ingegnere

DATA: 10/10/2020 SCALA: 1:1000 DIMENSIONE: Foglio 2 di 2

RIEPILOGO Q03

DESCRIZIONE SOMMARIA DEI LAVORI	
Marciapiede nuovo	159,80
Passo carrai	19
Pavimentazione LVE (Logica Vel Evolutiva)	232,70
Segnaletica orizzontale	242,40
Segnaletica verticale	265,40
Rampicamento asfalto attraversamenti	484,80
Definitivi	28
Eventuali lavori di completamento:	
- Adeguamento trattamento di griglia e chiusure vet	
- Scomposizione diffusa di alcuni tratti di marciapiede (da eliminare)	
- Spostamento di segnaletica verticale	
- Segnaletica acustica semafori	

COLLABORAZIONE
Michele Rovere Ingegnere

DATA: 10/10/2020 SCALA: 1:1000 DIMENSIONE: Foglio 2 di 2